

COMUNE DI SANTO STEFANO BELBO

Provincia di Cuneo

Legge Regionale del Piemonte n.56 del 5/12/1977

VARIANTE L.R. 1/07 AL PIANO REGOLATORE PROGETTO DEFINITIVO

APPROVATO CON DCR IL:

arch. Raffaella Gambino
arch. Paolo Ferrero
pianif. terr. Massimiliano Dal Molin
geol. Orlando Costagli
ing. Franco Bertellino

visto

SINDACO: dott. L. G. Icardi

SEGRETARIO COMUNALE: dott. M. Nardi


RESPONSABILE DEL PROCEDIMENTO : geom. L. Biestro

DATA:

**P4.1 - PROGETTO INGRANDIMENTO
(AREA D2h)**

SCALA 1:500

Novembre 2011

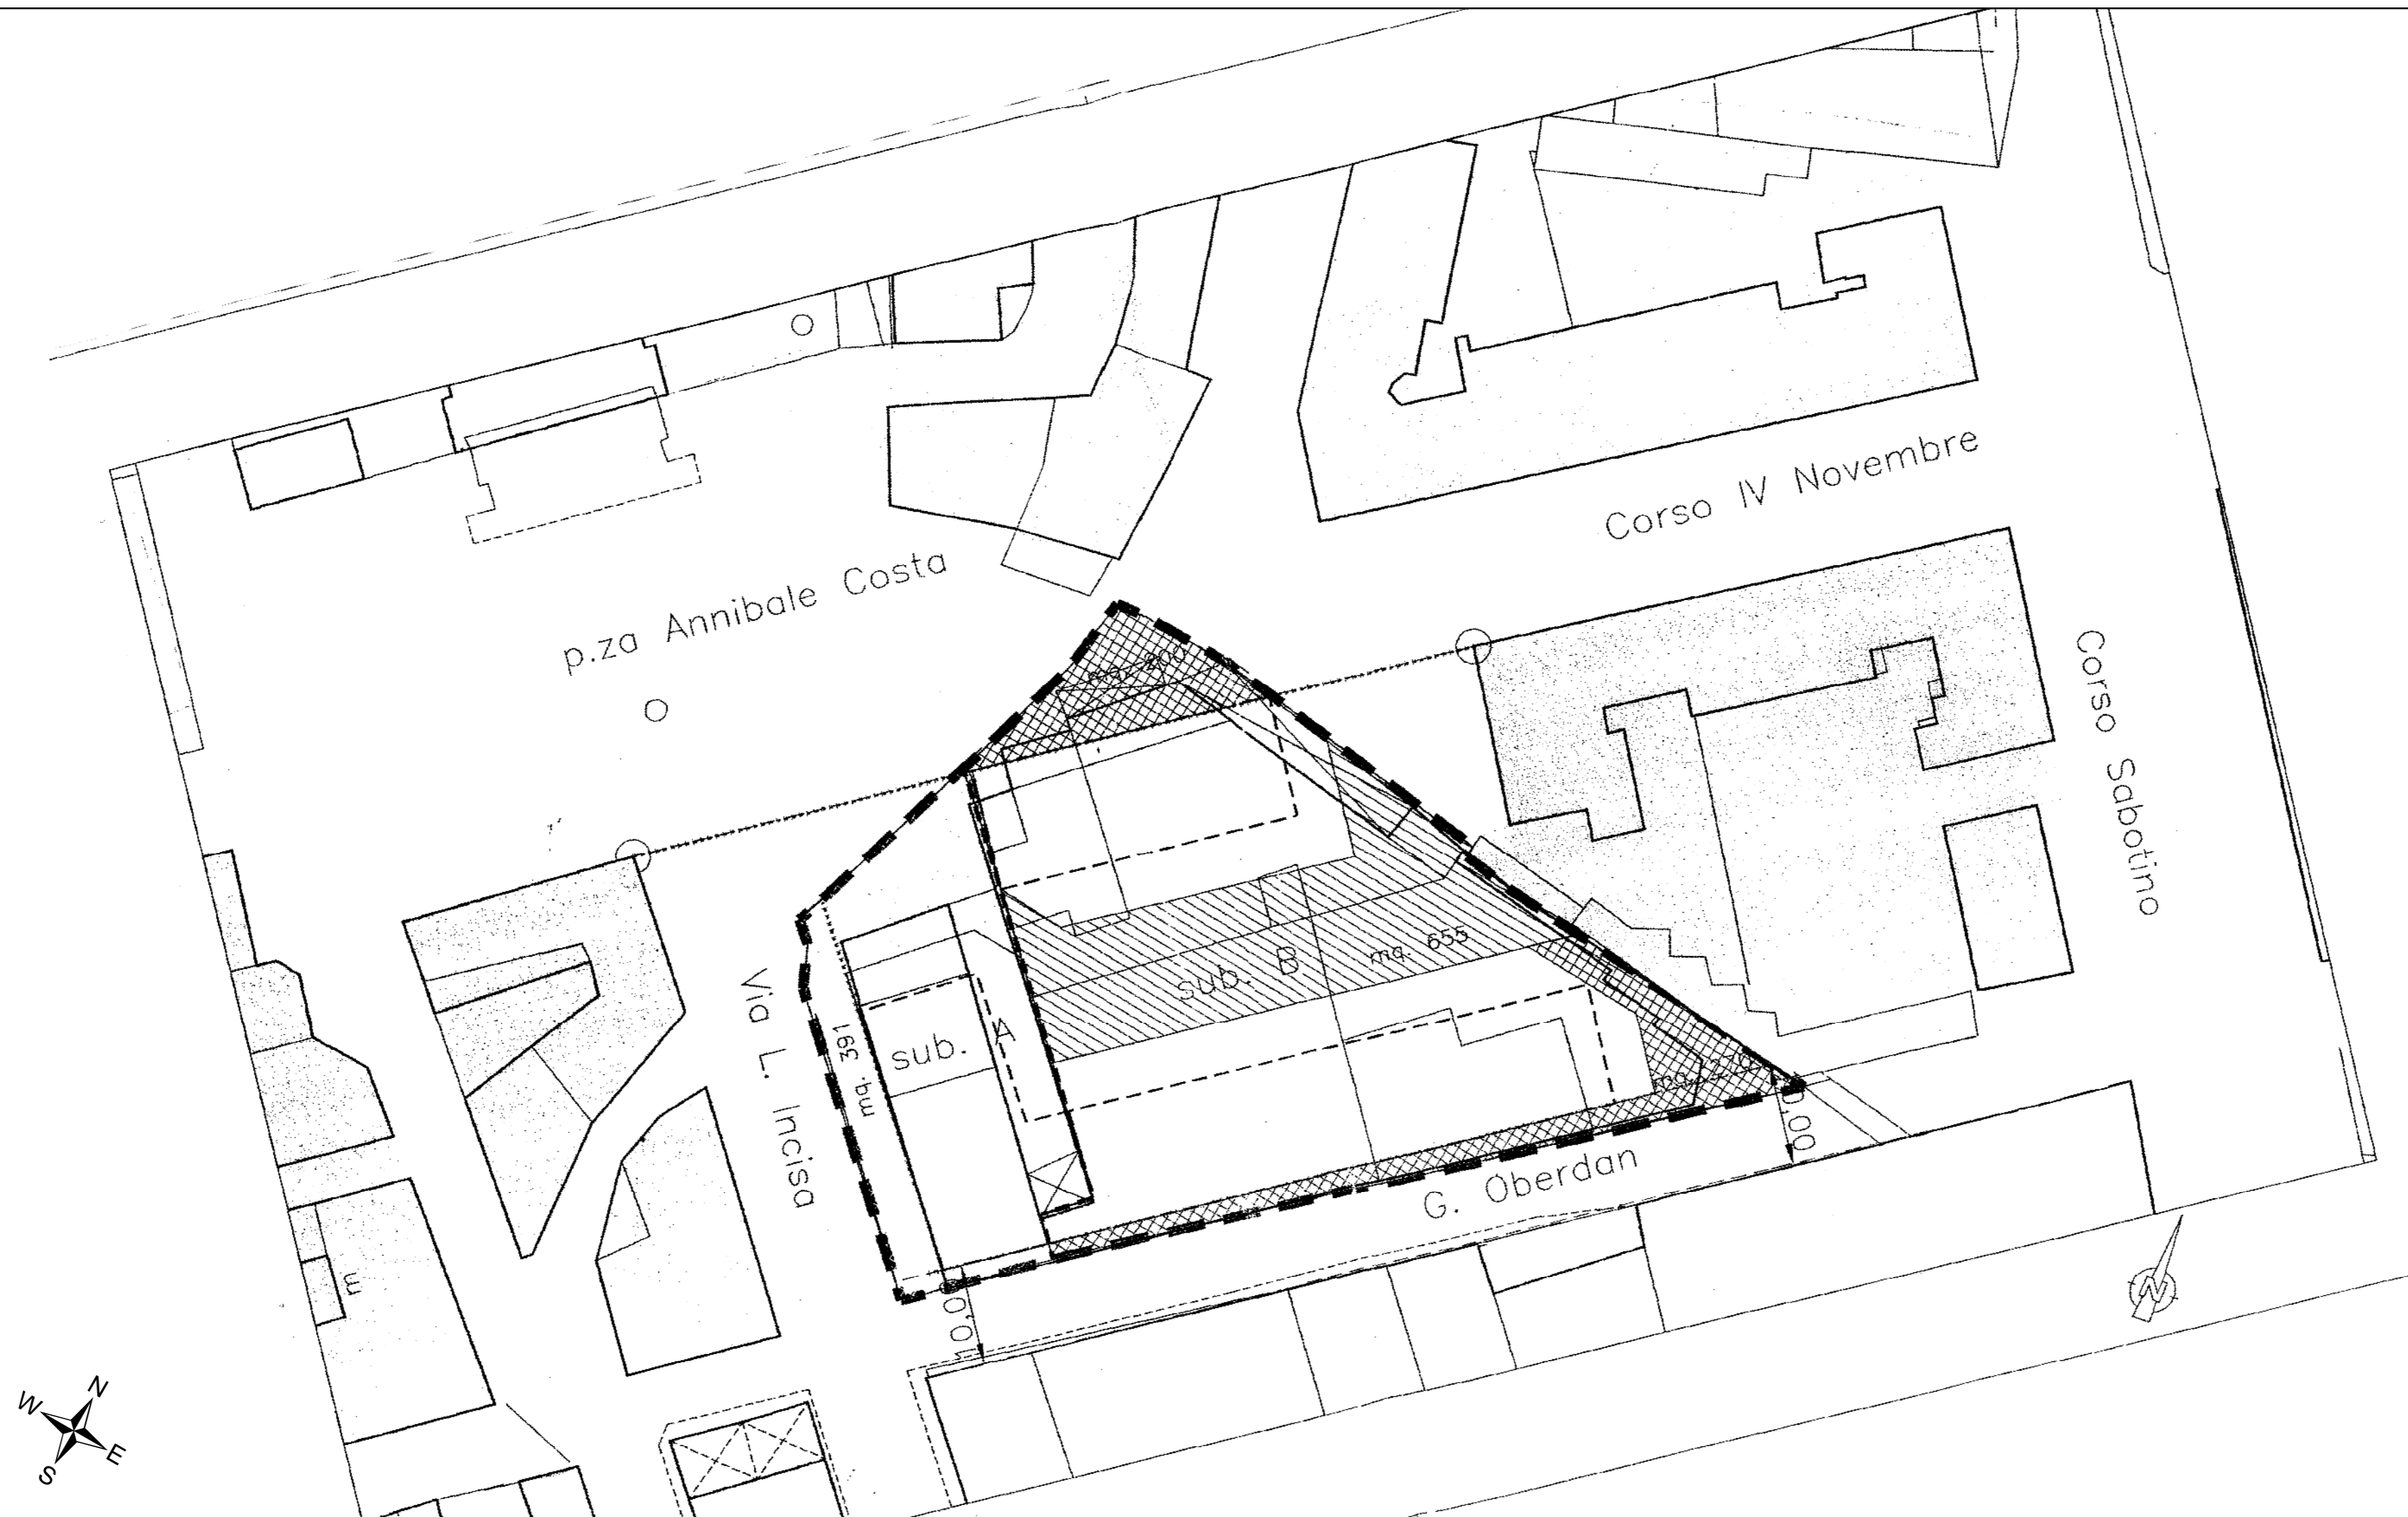

LEGENDA

- IMMOBILI OGGETTO DELLA PRESENTE VARIANTE STRUTTURALE n°7 anno 2006
- SAGOMA INDICATIVA NUOVA EDIFICAZIONE
- SUPERFICI OGGETTO DI CESSIONE GRATUITA AL COMUNE DA DESTINARSI A VIABILITA' PROPRIETA' CONSORZIO AGRARIO
- SUPERFICI OGGETTO DI CESSIONE GRATUITA AL COMUNE DA DESTINARSI A VIABILITA' PROPRIETA' CANTINA VALLE BELBO
- SUPERFICI OGGETTO DI ASSERVIMENTO AD USO PUBBLICO DEL SOPRASUOLO PROPRIETA' CANTINA VALLE BELBO
- FILI DI FABBRICAZIONE DI PROGETTO NUOVI EDIFICI

DATI PROGETTUALI

| | AMBITO URBANISTICO "D2f" | AMBITO URBANISTICO "D2f" - Sub. A | AMBITO URBANISTICO "D2f" - Sub. B |
|---|--------------------------|-----------------------------------|-----------------------------------|
| superficie territoriale | mq. 3.526 | mq. 910 | mq. 2.616 |
| superfici cessioni per viabilità | mq. 861 | mq. 391 | mq. 470 |
| superfici di soprasuolo da asservire all'uso pubblica | mq. 655 | mq. / | mq. 655 |
| superficie fondiaria | mq. 2.665 | mq. 519 | mq. 2.146 |
| indice di densità edilizia territoriale | mc./mq. 5,00 | mc./mq. 5,00 | mc./mq. 5,00 |
| volume in progetto | mc. 17.630 | mc. 4.550 | mc. 13.080 |